

BUREAU R+1

CHARTREXPPO

ETAT EXISTANT
PLAN DU RDC

jf brid ARCHITECTURES

11, rue du J... 22200 C... T +33 27 21 3 10 11 12 

101


COU. 1/200^e

SEPT. 2006

M.C. - 2

OBSERVATIONS :

101

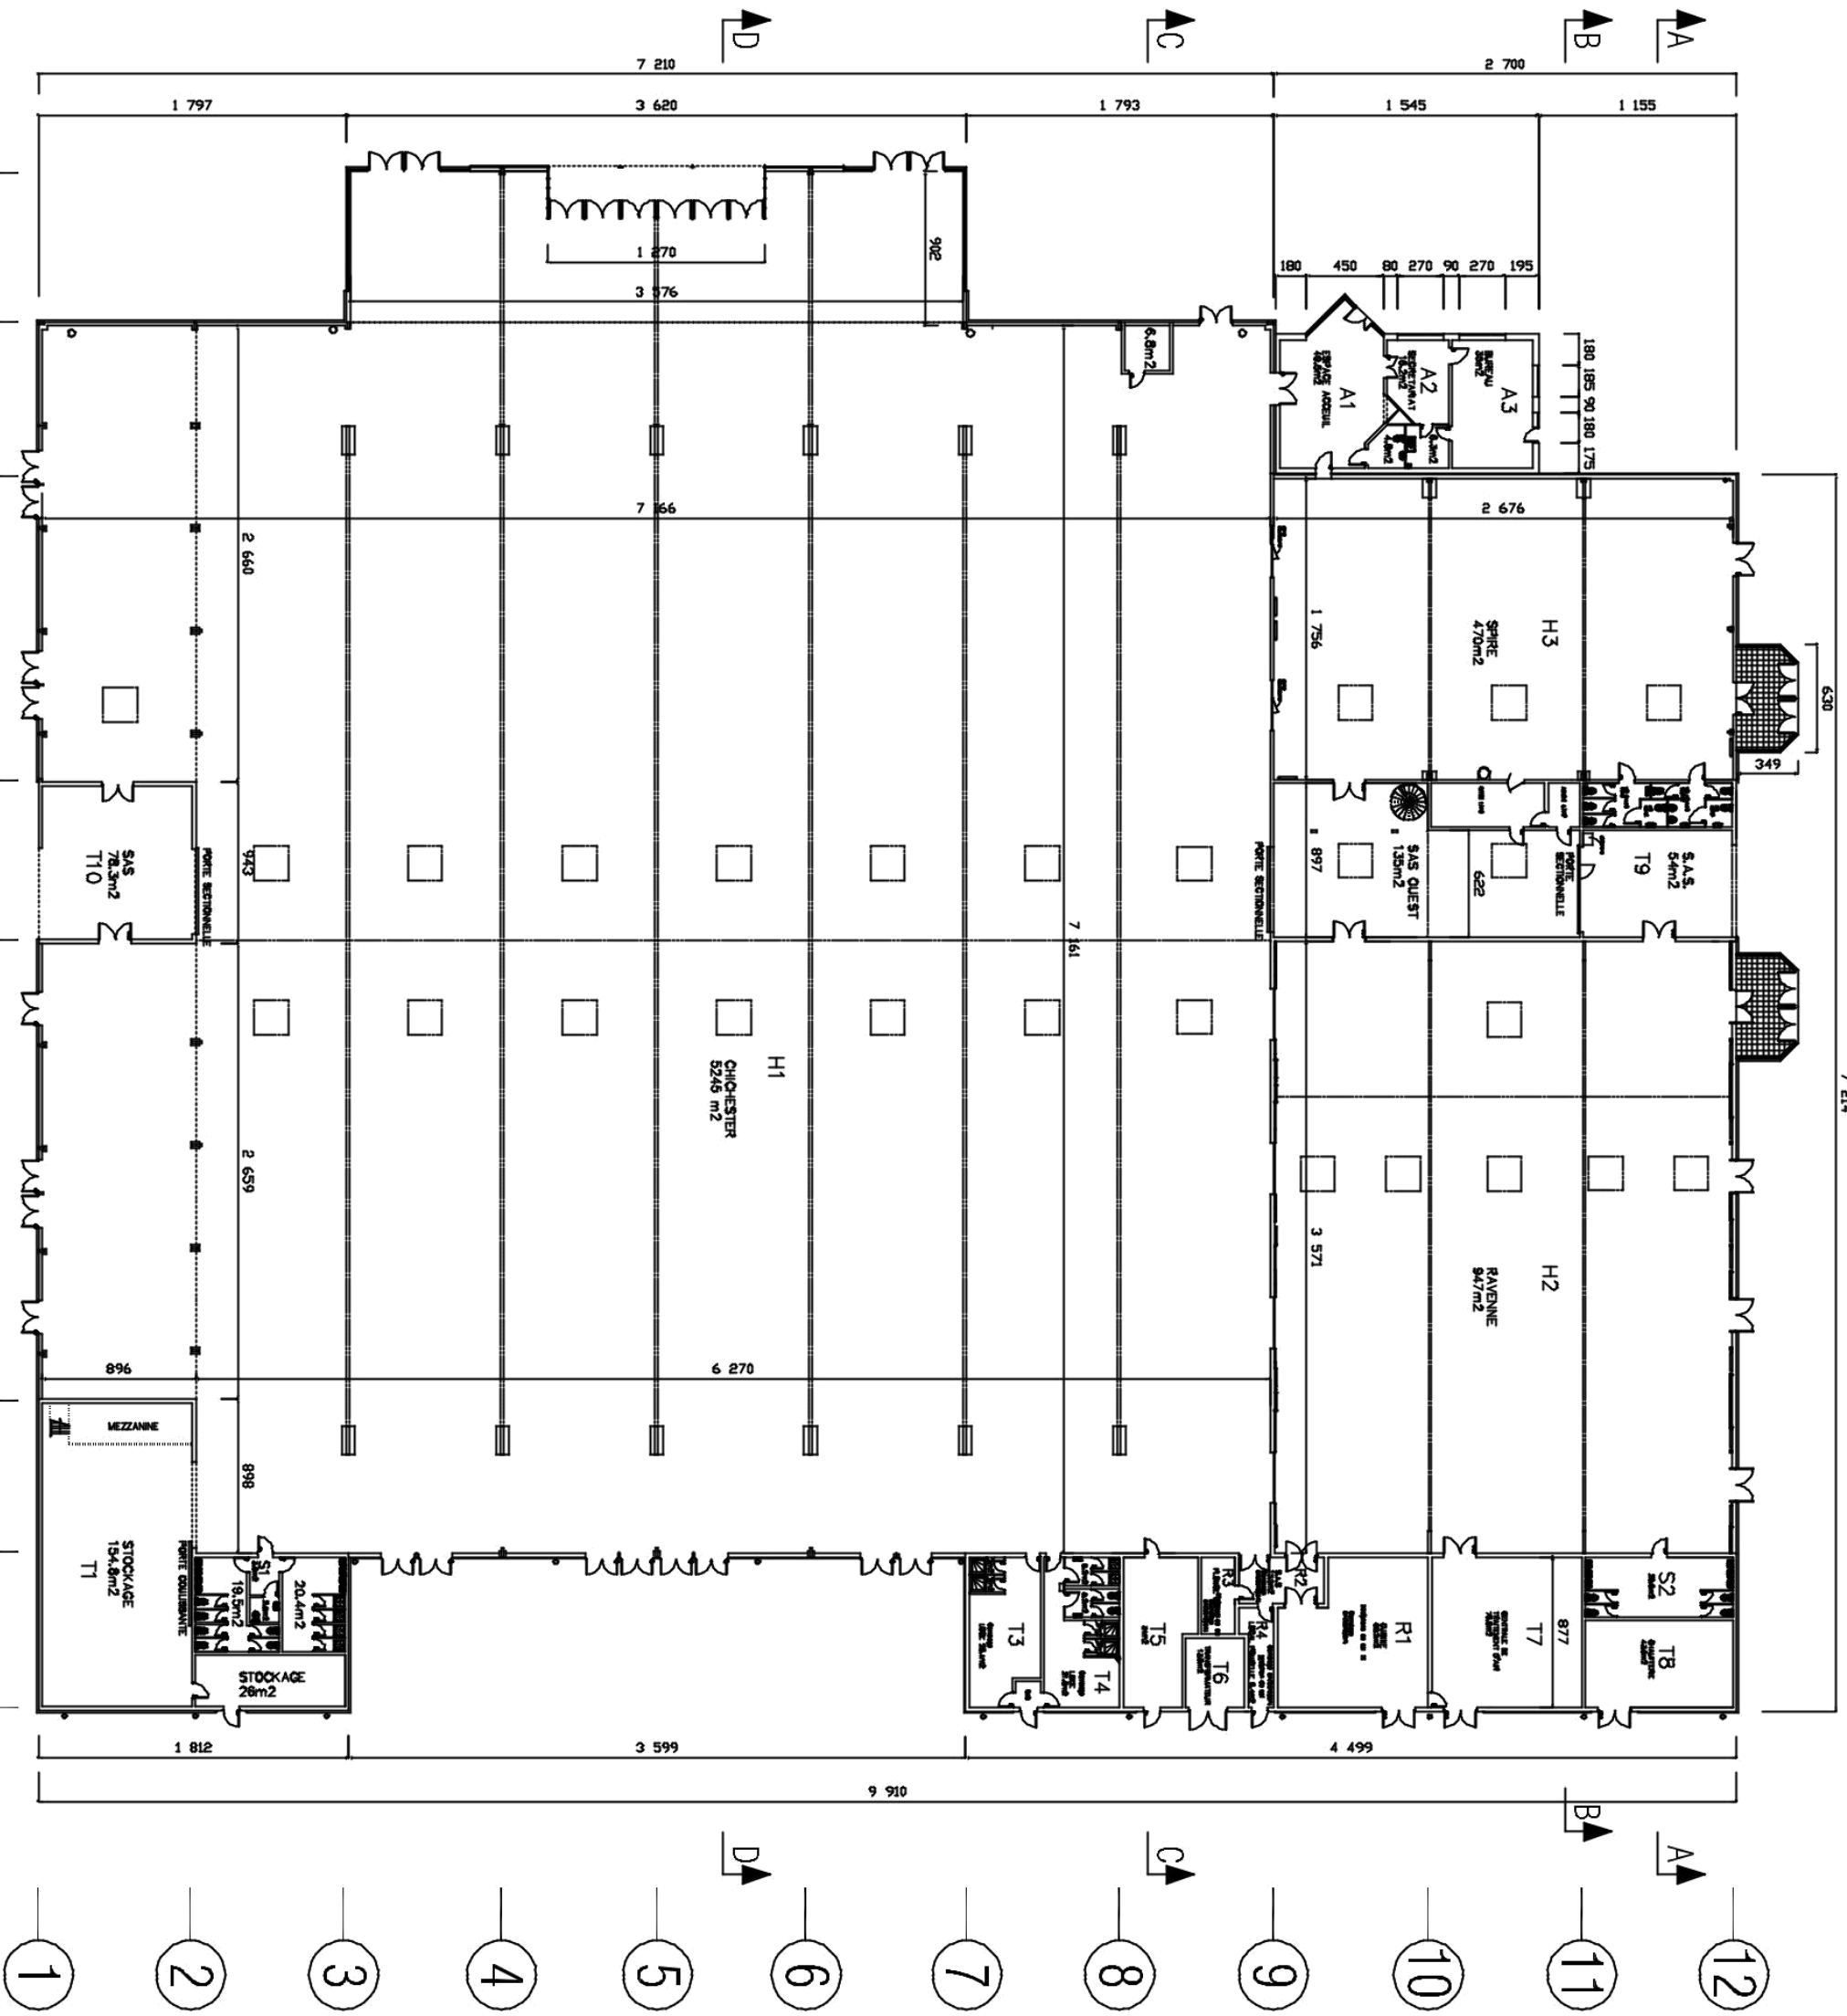

1 2 3 4 5 6 7 8 9 10 11 12